



Staszica HOUSE

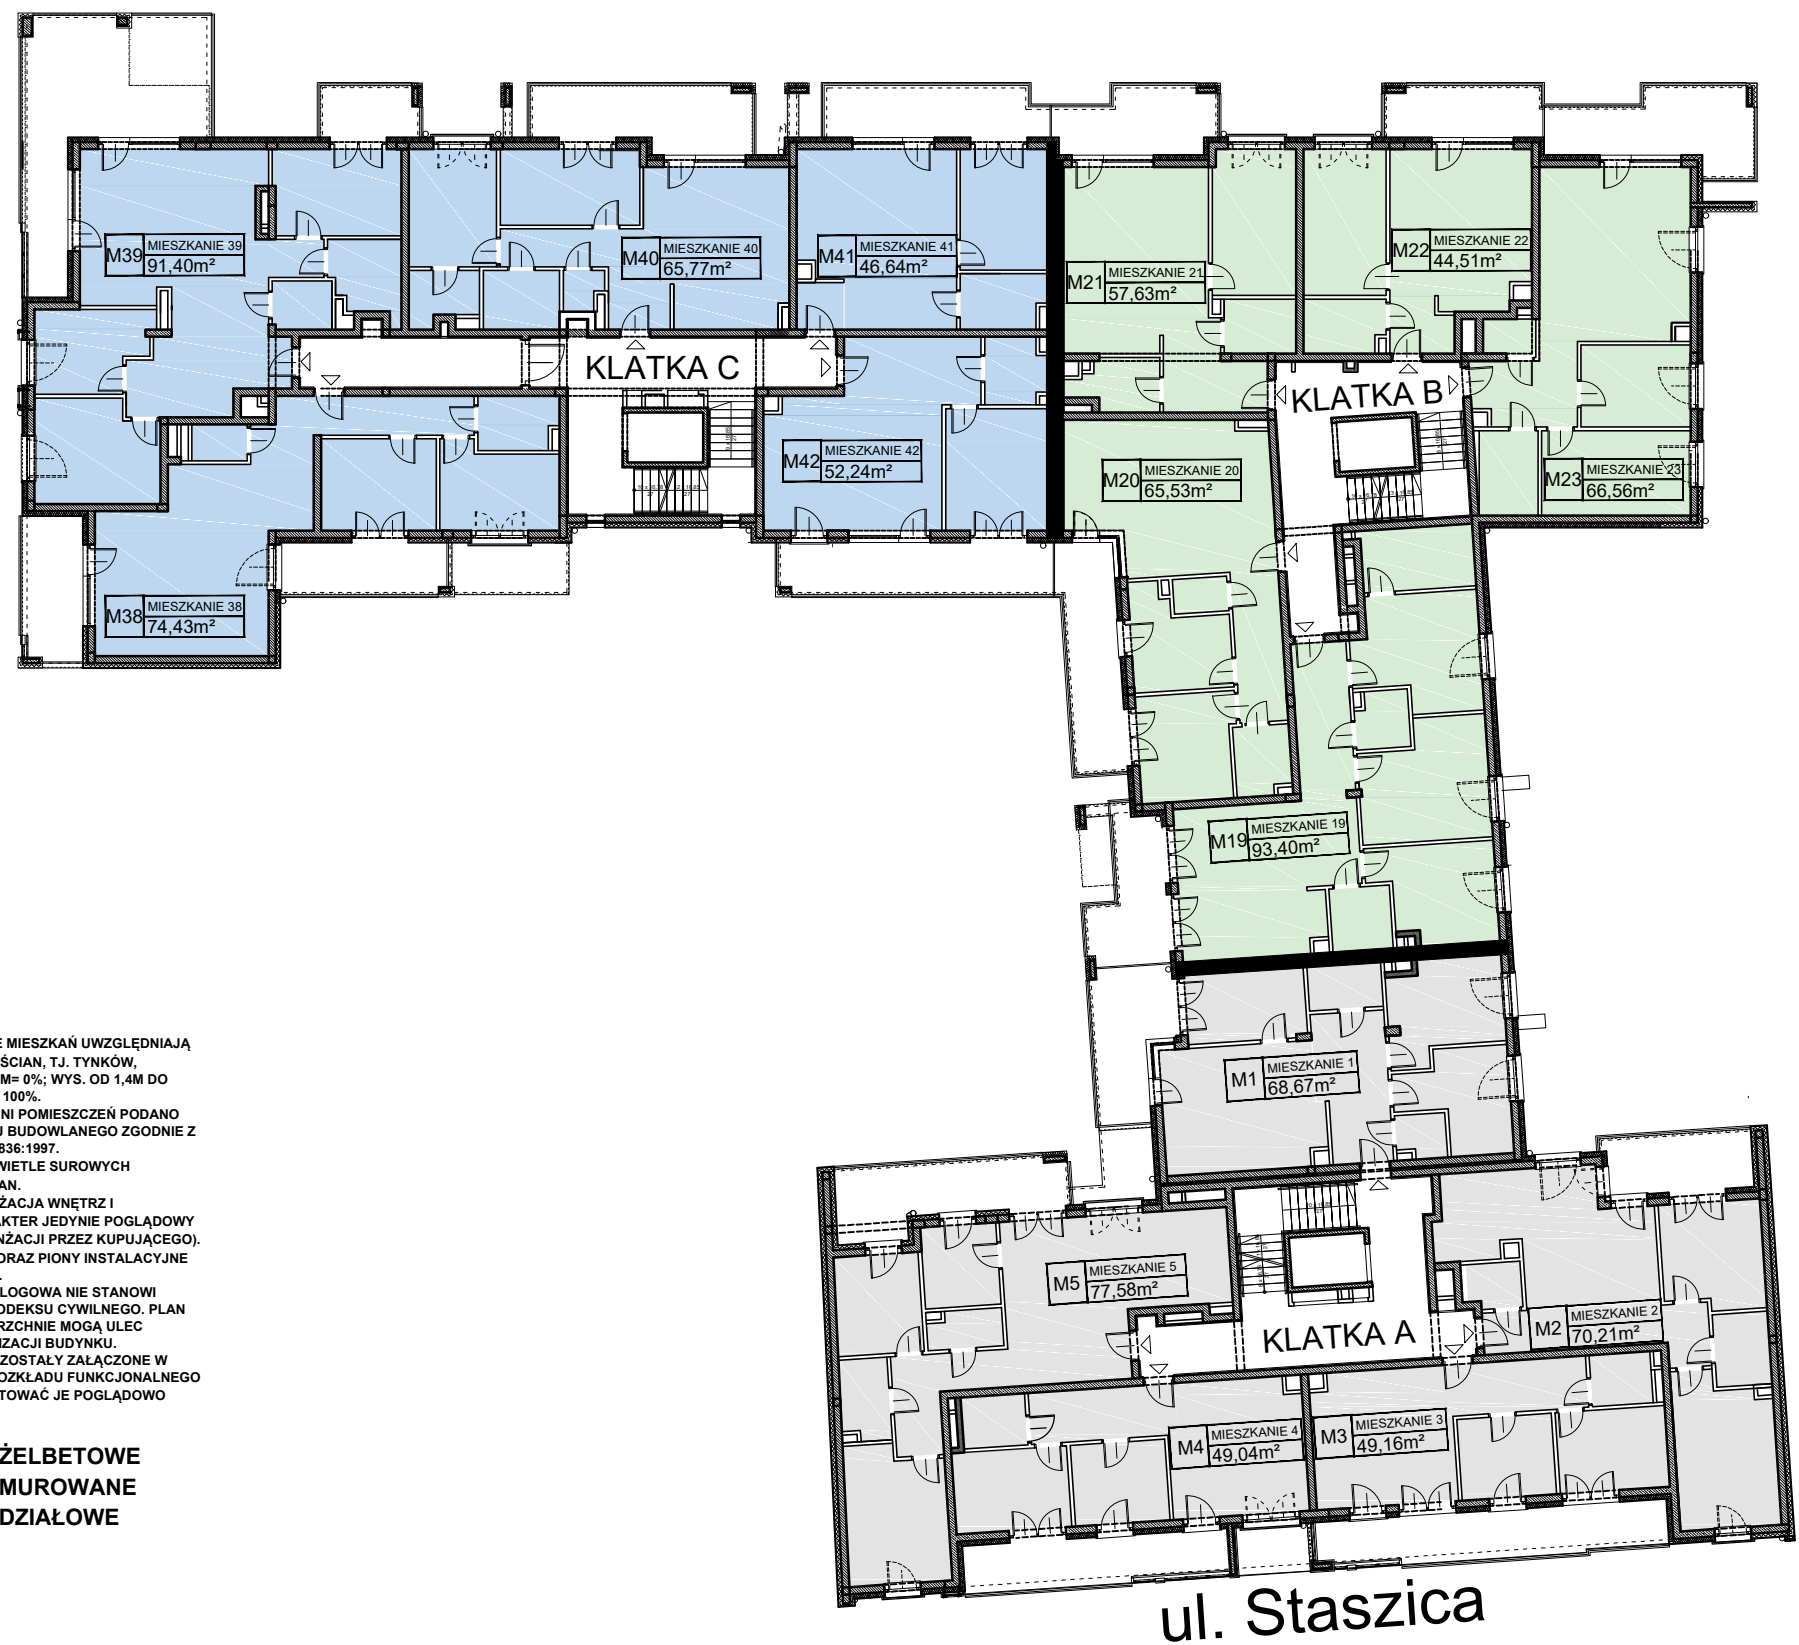

UWAGA:
1. PODANE POWIERZCHNIE MIESZKAŃ UWZGLĘDNIAJĄ GRUBOŚĆ WYKOŃCZENIA ŚCIAN, T.J. TYNKÓW, GLAZURY I.T.P. WYS. DO 1,4M= 0%; WYS. OD 1,4M DO 2,2M= 50%; WYS. OD 2,2M= 100%. ZESTAWIENIE POWIERZCHNI POMIESZCZEŃ PODANO NA PODSTAWIE PROJEKTU BUDOWLANEGO ZGODNIE Z POLSKĄ NORMĄ PN-ISO-9836:1997.
2. WYMIARY PODANO W ŚWIETLE SUROWYCH (NIEWYKOŃCZONYCH) ŚCIAN.
3. PRZEDSTAWIONA ARANŻACJA WNĘTRZ I WYKOŃCZENIA MA CHARAKTER JEDYNNIE POGŁĄDOWY (DO INDYWIDUALNEJ ARANŻACJI PRZEZ KUPUJĄCEGO).
4. ŚCIANY NOŚNE, SŁUPY ORAZ PIONY INSTALACYJNE STAŁE (NIEROZBIERALNE).
5. NINIEJSZA KARTA KATALOGOWA NIE STANOWI OFERTY W ROZUMIENIU KODEKSU CYWILNEGO. PLAN MIESZKANIA ORAZ POWIERZCHNIE MOGĄ ULEĆ ZMIANIE W TRAKCIE REALIZACJI BUDYNKU.
6. PREZENTOWANE RZUTY ZOSTAŁY ZAŁĄCZONE W CELU PRZEDSTAWIENIA ROZKŁADU FUNKCJONALNEGO MIESZKAŃ I NALEŻY TRAKTOWAĆ JE POGŁĄDOWO

■ ŚCIANY ŻELBETOWE
■ ŚCIANY MUROWANE
■ ŚCIANY DZIAŁOWE


1m| 2m| 3m| 4m| 5m|
1cm = 2,5m

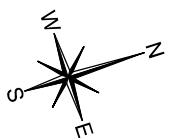

SCHEMAT KONDYGNACJI

KONDYGNACJA: 2

1 PIĘTRO

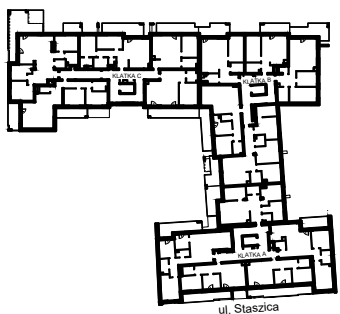

ZESTAWIENIE POWIERZCHNI MIESZKAŃ

KLATKA A

M1	MIESZKANIE 1	68,67m ²
M2	MIESZKANIE 2	70,21m ²
M3	MIESZKANIE 3	49,16m ²
M4	MIESZKANIE 4	49,04m ²
M5	MIESZKANIE 5	77,58m ²

KLATKA B

M19	MIESZKANIE 19	93,40m ²
M20	MIESZKANIE 20	65,53m ²
M21	MIESZKANIE 21	57,63m ²
M22	MIESZKANIE 22	44,51m ²
M23	MIESZKANIE 23	66,56m ²

KLATKA C


M38	MIESZKANIE 38	74,43m ²
M39	MIESZKANIE 39	91,40m ²
M40	MIESZKANIE 40	65,77m ²
M41	MIESZKANIE 41	46,64m ²
M42	MIESZKANIE 42	52,24m ²

PROJEKTANT

P&A
PROJEKT S.C.
ul. Warszawska 21/lok. 43
25-512 Kielce,
tel./fax: 48 41 342 64 44,
email:biuro@papprojekt.pl

INWESTOR

ZGG INVEST
Sp. z o.o. 2020 Sp. k.
ul. Chorzowska 11a
26-600 Radom

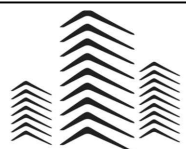

ZGG INVEST