



Staszica HOUSE

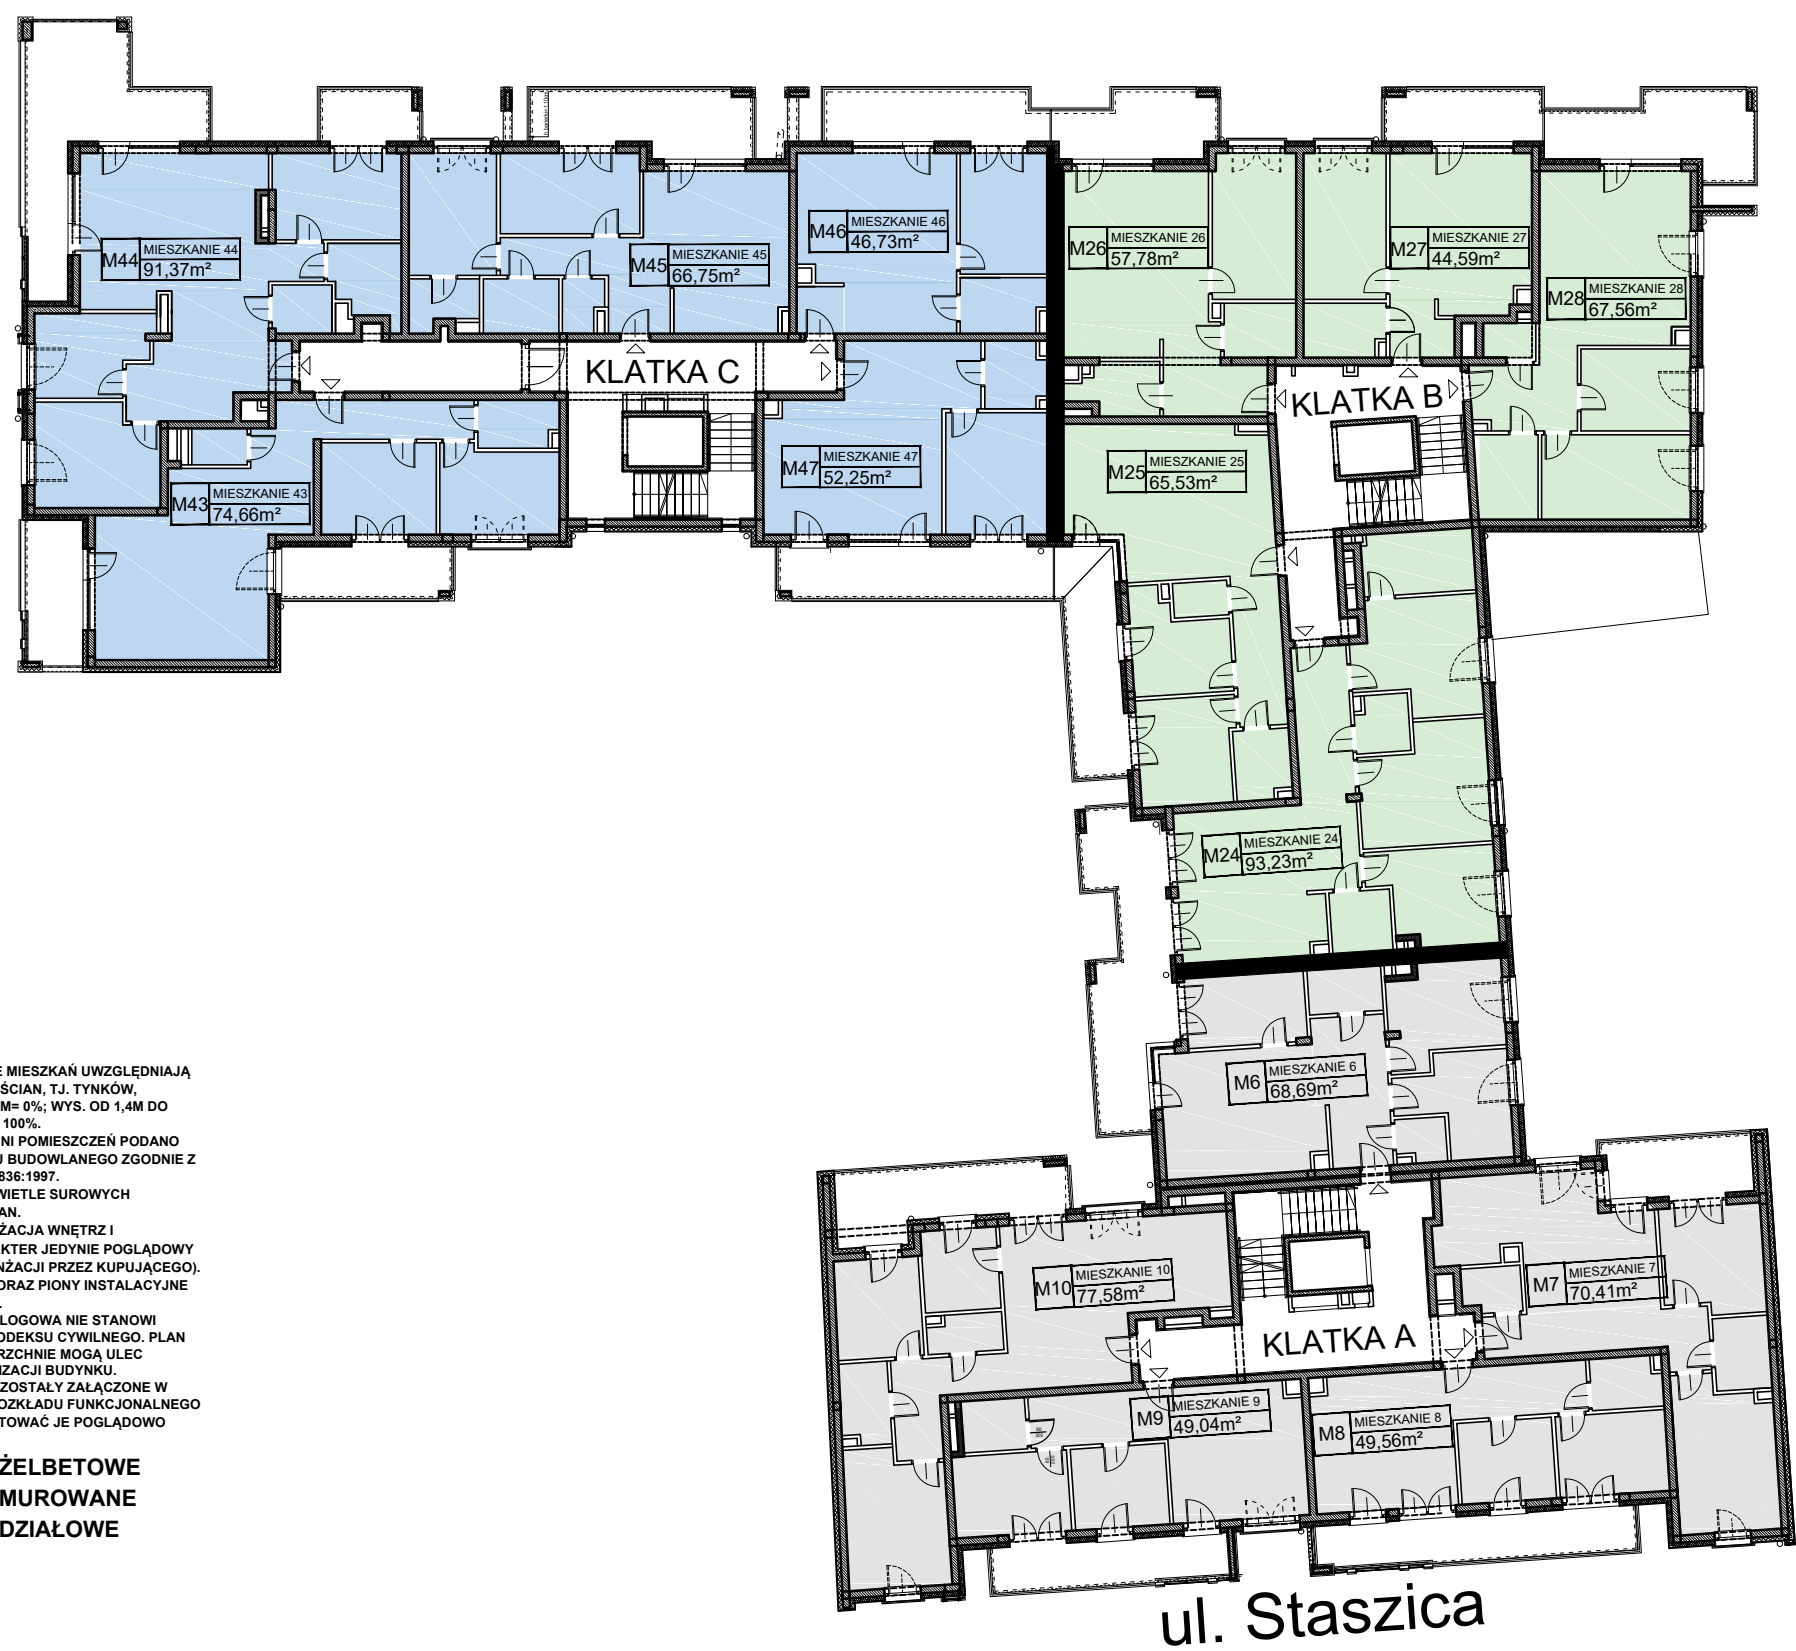

UWAGA:
1. PODANE POWIERZCHNIE MIESZKAŃ UWZGLĘDNIAJĄ GRUBOŚĆ WYKONCZENIA ŚCIAN, T.J. TYNKÓW, GLAZURY ITP. WYS. DO 1,4M= 0%; WYS. OD 1,4M DO 2,2M= 50%; WYS. OD 2,2M= 100%. ZESTAWIENIE POWIERZCHNI POMIESZCZEŃ PODANO NA PODSTAWIE PROJEKTU BUDOWLANEGO ZGODNIE Z POLSKĄ NORMĄ PN-ISO-9836:1997.
2. WYMIARY PODANO W ŚWIETLE SUROWYCH (NIEWYKOŃCZONYCH) ŚCIAN.
3. PRZEDSTAWIONA ARANŻACJA WNETRZ I WYKONCZENIE MA CHARAKTER JEDYŃIE POGŁĄDOWY (DO INDYWIDUALNEJ ARANŻACJI PRZEZ KUPUJĄCEGO).
4. ŚCIANY NOŚNE, SŁUPY ORAZ PIONY INSTALACYJNE STAŁE (NIEROZBIERALNE).
5. NINIEJSZA KARTA KATALOGOWA NIE STANOWI OFERTY W ROZUMIENIU KODEKSU CYWILNEGO. PLAN MIESZKANIA ORAZ POWIERZCHNIE MOGĄ ULEĆ ZMIANIE W TRAKCIE REALIZACJI BUDYNKU.
6. PREZENTOWANE RZUTY ZOSTAŁY ZAŁĄCZONE W CELU PRZEDSTAWIENIA ROZKŁADU FUNKCJONALNEGO MIESZKAŃ I NALEŻY TRAKTOWAĆ JE POGŁĄDOWO

■ ŚCIANY ŻELBETOWE
■ ŚCIANY MUROWANE
□ ŚCIANY DZIAŁOWE


1m 2m 3m 4m 5m
1cm = 2,5m

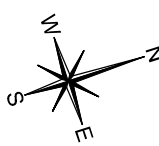

SCHEMAT KONDYGNACJI

KONDYGNACJA: 3

2 PIĘTRO

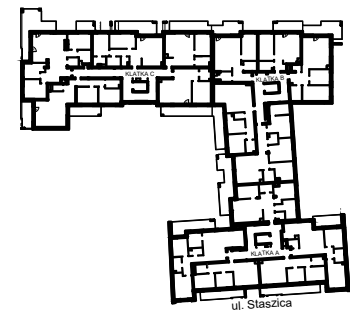

ZESTAWIENIE POWIERZCHNI MIESZKAŃ

KLATKA A

M6	MIESZKANIE 6	68,69m ²
M7	MIESZKANIE 7	70,41m ²
M8	MIESZKANIE 8	49,56m ²
M9	MIESZKANIE 9	49,04m ²
M10	MIESZKANIE 10	77,58m ²

KLATKA B

M24	MIESZKANIE 24	93,23m ²
M25	MIESZKANIE 25	65,53m ²
M26	MIESZKANIE 26	57,78m ²
M27	MIESZKANIE 27	44,59m ²
M28	MIESZKANIE 28	67,56m ²

KLATKA C

M43	MIESZKANIE 43	74,66m ²
M44	MIESZKANIE 44	91,37m ²
M45	MIESZKANIE 45	66,75m ²
M46	MIESZKANIE 46	46,73m ²
M47	MIESZKANIE 47	52,25m ²

PROJEKTANT
P&A
PROJEKT S.C.
ul. Warszawska 21/lok. 43
25-512 Kielce
tel./fax: 48 41 342 64 44
email: biuro@papprojekt.pl

INWESTOR
ZGG INVEST
Sp. z o.o. 2020 Sp. k.
ul. Chorzowska 11a
26-600 Radom

