

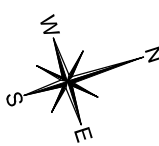


Staszica HOUSE

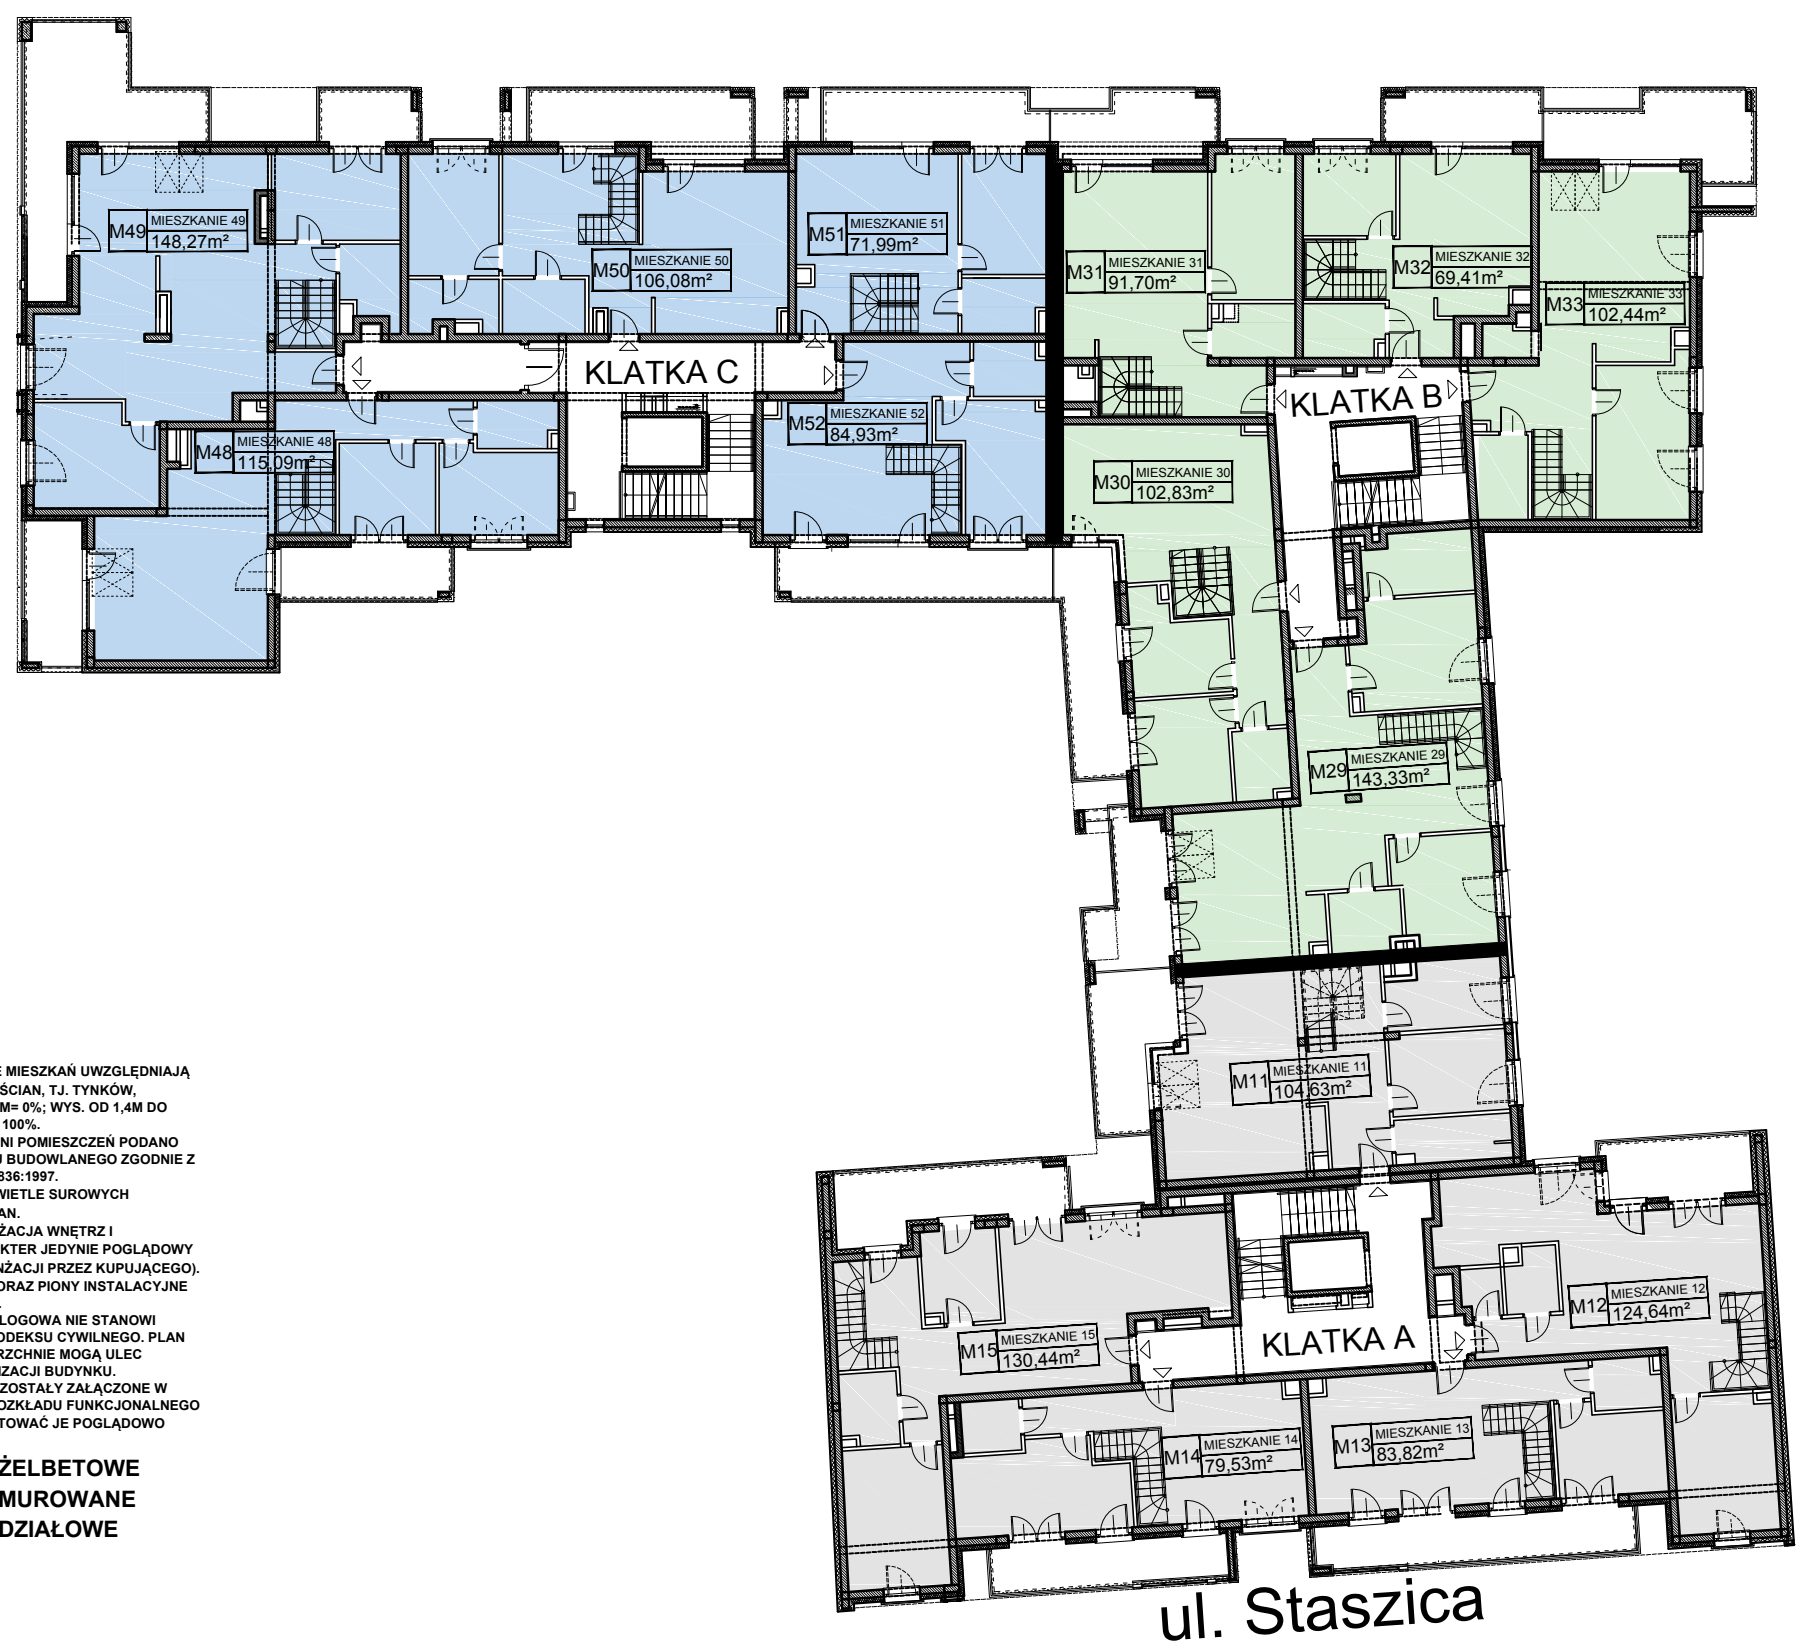


SCHEMAT KONDYGNACJI

3 PIĘTRO - POZIOM 1

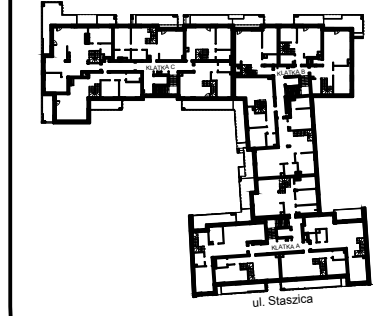

ANTRESOLE

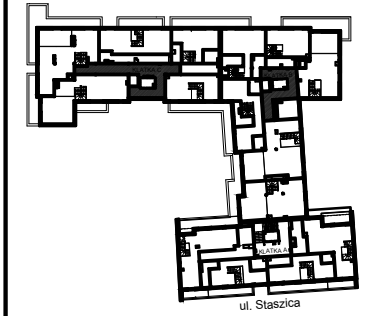

ZESTAWIENIE POWIERZCHNI MIESZKAŃ

KLATKA A		POZIOM 1	ANTRESOLA
M11	MIESZKANIE 11	104,63m ²	71,09m ²
M12	MIESZKANIE 12	124,64m ²	74,67m ²
M13	MIESZKANIE 13	83,82m ²	51,57m ²
M14	MIESZKANIE 14	79,53m ²	50,45m ²
M15	MIESZKANIE 15	130,44m ²	79,93m ²
KLATKA B		POZIOM 1	ANTRESOLA
M29	MIESZKANIE 29	143,33m ²	95,10m ²
M30	MIESZKANIE 30	102,83m ²	66,74m ²
M31	MIESZKANIE 31	91,70m ²	58,69m ²
M32	MIESZKANIE 32	69,41m ²	45,25m ²
M33	MIESZKANIE 33	102,44m ²	68,10m ²
KLATKA C		POZIOM 1	ANTRESOLA
M48	MIESZKANIE 48	115,09m ²	76,41m ²
M49	MIESZKANIE 49	148,27m ²	96,11m ²
M50	MIESZKANIE 50	106,08m ²	68,38m ²
M51	MIESZKANIE 51	71,99m ²	47,74m ²
M52	MIESZKANIE 52	84,93m ²	52,90m ²

UWAGA:
1. PODANE POWIERZCHNIE MIESZKAŃ UWZGLĘDNIJĄ GRUBOŚĆ WYKONCZENIA ŚCIAN, T.J. TYNKÓW, GLAZURY ITP. WYS. DO 1,4M= 0%; WYS. OD 1,4M DO 2,2M= 50%; WYS. OD 2,2M= 100%.
ZESTAWIENIE POWIERZCHNI POMIĘSZCZEŃ PODANO NA PODSTAWIE PROJEKTU BUDOWLANEGO ZGODNIE Z POLSKĄ NORMĄ PN-ISO-9836:1997.
2. WYMIARY PODANO W ŚWIETLE SUROWYCH (NIEWYKOŃCZONYCH) ŚCIAN.
3. PRZEDSTAWIONA ARANŻACJA WNĘTRZ I WYKONCZENIE MA CHARAKTER JEDYŃIE POGLĄDOWY (DO INDYWIDUALNEJ ARANŻACJI PRZEZ KUPUJĄCEGO).
4. ŚCIANY NOŚNE, SŁUPY ORAZ PIONY INSTALACYJNE STAŁE (NIEROZBIERALNE).
5. NINIEJSZA KARTA KATALOGOWA NIE STANOWI OFERTY W ROZUMIENIU KODEKSU CYWILNEGO. PLAN MIESZKANIA ORAZ POWIERZCHNIE MOGĄ ULEĆ ZMIANIE W TRAKCIE REALIZACJI BUDYNKU.
6. PREZENTOWANE RZUTY ZOSTAŁY ZAŁĄCZONE W CELU PRZEDSTAWIENIA ROZKŁADU FUNKCJONALNEGO MIESZKAŃ I NALEŻY TRAKTOWAĆ JE POGLĄDOWO

■ ŚCIANY ŻELBETOWE
■ ŚCIANY MUROWANE
□ ŚCIANY DZIAŁOWE

1m| 2m| 3m| 4m| 5m|
1cm = 2,5m

PROJEKTANT
P&A
PROJEKT S.C.
ul. Warszawska 21/lok. 43
25-512 Kielce,
tel./fax: 48 41 342 64 44,
email: biuro@papprojekt.pl

WSZELKIE PRAWA ZASTRZEŻONE, ŁĄCZNIE Z PRAWEM REPRODUKCJI LUB UDOSTĘPNIANIA OSOBOM TRZECIM CAŁOŚCI LUB CZĘŚCI TEGO RYSUNKU, BEZ WYRAŻENIA UPWAŻNIENIA BIURA PROJEKTOWEGO/ DZ.U.24/1994, POZ.83, ART.115-116/

INWESTOR
ZGG INVEST
Sp. z o.o. 2020 Sp. k.
ul. Chorzowska 11a
26-600 Radom

