



Staszica HOUSE

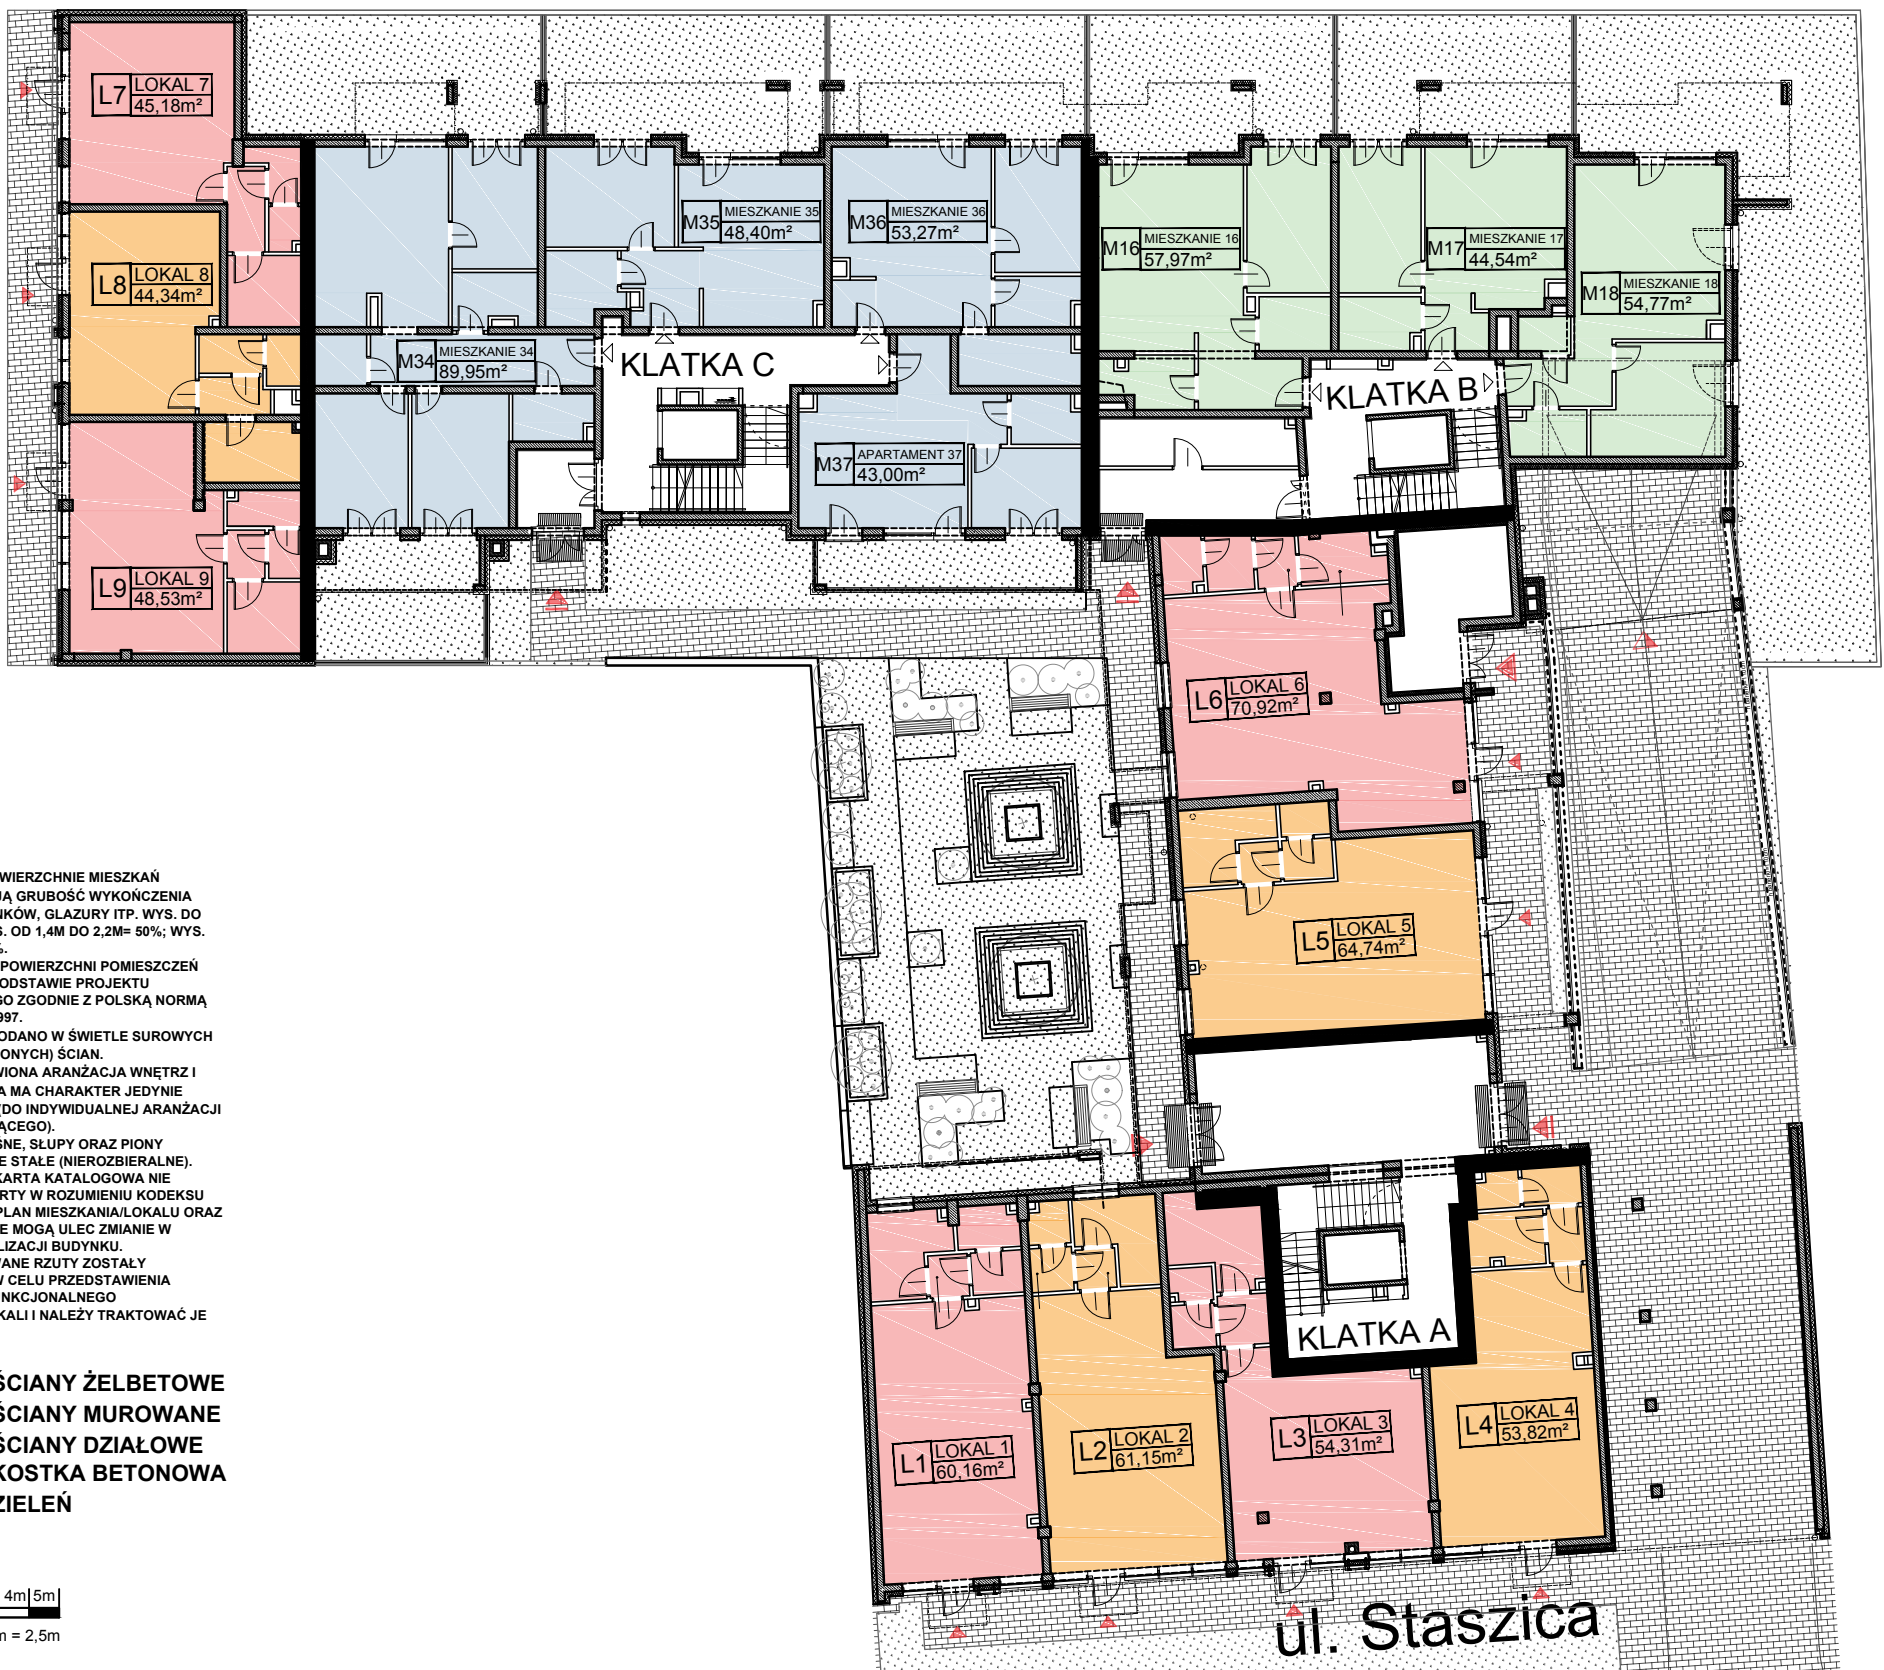

UWAGA:
1. PODANE POWIERZCHNIE MIESZKAŃ
UWZGLĘDNIAJĄ GRUBOŚĆ WYKOŃCZENIA
ŚCIAN, T.J. TYNKÓW, GLAZURY ITP. WYS. DO
1,4M= 0%; WYS. OD 1,4M DO 2,2M= 50%; WYS.
OD 2,2M= 100%.
ZESTAWIENIE POWIERZCHNI POMIESZCZEŃ
PODANO NA PODSTAWIE PROJEKTU
BUDOWLANEGO ZGODNIE Z POLSKĄ NORMĄ
PN-ISO-9836:1997.
2. WYMIARY PODANO W ŚWIETLE SUROWYCH
(NIEWYKOŃCZONYCH) ŚCIAN.
3. PRZEDSTAWIONA ARANŻACJA WNĘTRZ I
WYKOŃCZENIA MA CHARAKTER JEDYŃIE
POGLĄDOWY (DO INDYWIDUALNEJ ARANŻACJI
PRZEZ KUPUJĄCEGO).
4. ŚCIANY NOŚNE, SŁUPY ORAZ PIONY
INSTALACYJNE STAŁE (NIEROZBIERALNE).
5. NINIEJSZA KARTA KATALOGOWA NIE
STANOWI OFERTY W ROZUMIENIU KODEKSU
CYWILNEGO. PLAN MIESZKANIA/LOKAŁU ORAZ
POWIERZCHNIE MOGĄ ULEĆ ZMIANIE W
TRAKCIE REALIZACJI BUDYNKU.
6. PREZENTOWANE RZUTY ZOSTAŁY
ZAŁĄCZONE W CELU PRZEDSTAWIENIA
ROZKŁADU FUNKCJONALNEGO
MIESZKAŃ/LOKAŁI I NALEŻY TRAKTOWAĆ JE
POGLĄDOWO

■ ŚCIANY ŻELBETOWE
■ ŚCIANY MUROWANE
■ ŚCIANY DZIAŁOWE
■ KOSTKA BETONOWA
■ ZIELEŃ


1m 2m 3m 4m 5m
1cm = 2.5m

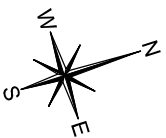

SCHEMAT KONDYGNACJI - LOKALIZACJA MIESZKAŃ I LOKALI

KONDYGNACJA: 1

PARTER

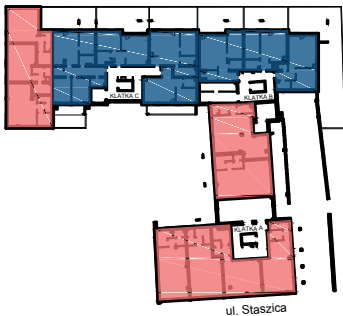

ZESTAWIENIE POWIERZCHNI MIESZKAŃ

KLATKA B

M16	MIESZKANIE 16	57,97m ²
M17	MIESZKANIE 17	44,54m ²
M18	MIESZKANIE 18	54,77m ²

KLATKA C

M34	MIESZKANIE 34	89,95m ²
M35	MIESZKANIE 35	48,40m ²
M36	MIESZKANIE 36	53,27m ²
M37	APARTAM. HOTEL. 37	43,00m ²

ZESTAWIENIE POWIERZCHNI LOKALI

L1	LOKAL 1	60,16m ²
L2	LOKAL 2	61,15m ²
L3	LOKAL 3	54,31m ²
L4	LOKAL 4	53,82m ²
L5	LOKAL 5	64,74m ²
L6	LOKAL 6	70,92m ²
L7	LOKAL 7	45,18m ²
L8	LOKAL 8	44,34m ²
L9	LOKAL 9	48,53m ²

PROJEKTANT

P&A
PROJEKT S.C.
ul. Warszawska 21/lok. 43
25-512 Kielce,
tel./fax: 48 41 342 64 44,
email: biuro@paprojekt.pl

INWESTOR

ZGG INVEST
Sp. z o.o. 2020 Sp. k.
ul. Chorzowska 11a
26-600 Radom



ZGG INVEST