

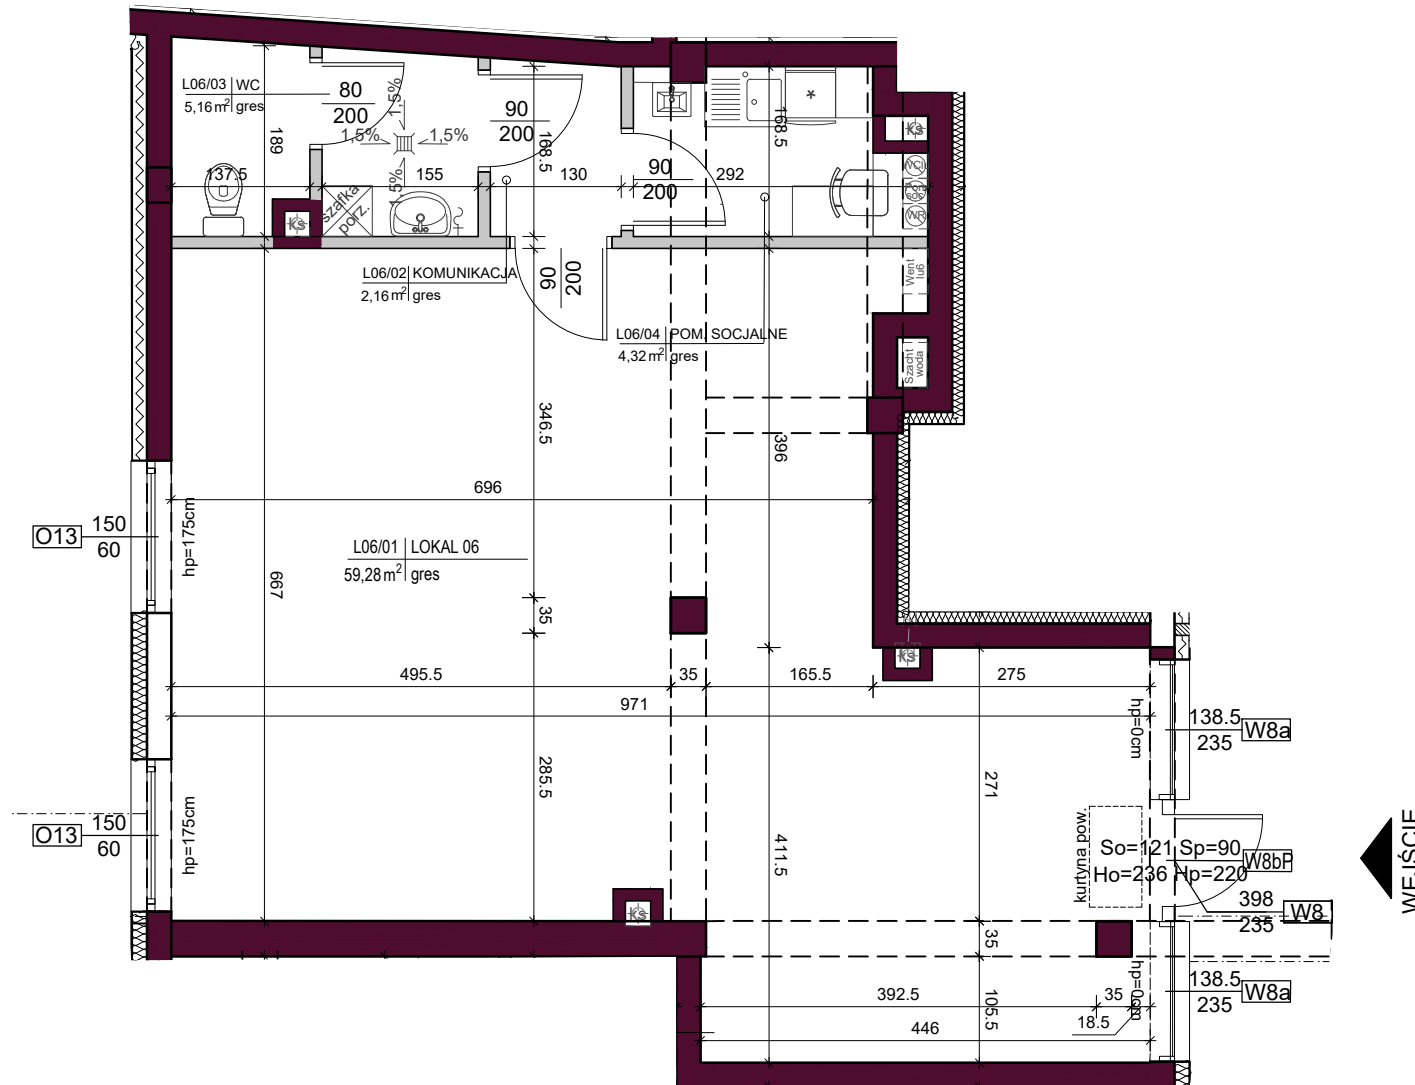


Staszica HOUSE

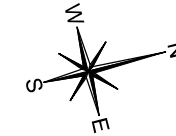


WEJŚCIE

UWAGA:
 1. PODANE POWIERZCHNIE LOKALI UWZGLĘDNIAJĄ GRUBOŚĆ WYKOŃCZENIA ŚCIAN, T.J. TYNKÓW, GLAZURY ITP. WYS. DO 1,4M= 0%; WYS. OD 1,4M DO 2,2M= 50%; WYS. OD 2,2M= 100%.
 ZESTAWIENIE POWIERZCHNI POMIESZCZEŃ PODANO NA PODSTAWIE PROJEKTU BUDOWLANEGO ZGODNIE Z POLSKĄ NORMĄ, PN-ISO-9836:1997.
 2. WYMIARY PODANO W ŚWIETLE SUROWYCH (NIEWYKOŃCZONYCH) ŚCIAN.
 3. PRZEDSTAWIONA ARANŻACJA WNĘTRZ I WYKOŃCZENIA MA CHARAKTER JEDYŃIE POGŁĄDOWY (DO INDYWIDUALNEJ ARANŻACJI PRZEZ KUPUJĄCEGO).
 4. ŚCIANY NOŚNE, SŁUPY ORAZ PIONY INSTALACYJNE STAŁE (NIEROZBIERALNE).
 5. NINIEJSZA KARTA KATALOGOWA NIE STANOWI OFERTY W ROZUMIENIU KODEKSU CYWILNEGO. PLAN LOKALU ORAZ POWIERZCHNIE MOGĄ ULEC ZMIANIE W TRAKCIE REALIZACJI BUDYNKU.
 6. PREZENTOWANE RZUTY ZOSTAŁY ZAŁĄCZONE W CELU PRZEDSTAWIENIA ROZKŁADU FUNKCJONALNEGO LOKALI I NALEŻY TRAKTOWAĆ JE POGŁĄDOWO

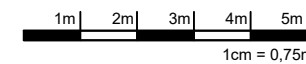

SCHEMAT KONDYGNACJI - LOKALIZACJA LOKALU

PARTER

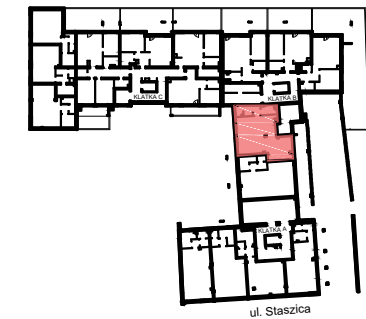

KONDYGNACJA: 1
BEZPOŚREDNI DOSTĘP: OD DZIEDZIŃCA NR LOKALU: 6
POWIERZCHNIA UŻYTKOWA: 70,92m²

ZESTAWIENIE POWIERZCHNI LOKALU

NO.	NAZWA	Powierzchnia
01.	SALA SPRZEDAŻY	59,28m ²
02.	KOMUNIKACJA	2,16m ²
03.	WC	5,16m ²
04.	POM. SOCJALNE	4,32m ²

PROJEKTANT

P&A
 PROJEKT S.C.
 ul. Warszawska 21/lok. 43
 25-512 Kielce,
 tel./fax: 48 41 342 84 44,
 email: biuro@papprojekt.pl

WSZELKIE PRAWA ZASTRZEŻONE. ŁĄCZNIE Z PRAWEM REPRODUKCJI LUB UDOSTĘPNIANIA OSOBOM TRZECIM CAŁOŚCI LUB CZĘŚCI TEGO RYSUNKU, BEZ WYRAŻENIA UPOWAŻNIENIA BIURA PROJEKTOWEGO: DZ.U.241994, POZ.83, ART.115-118/

INWESTOR

ZGG INVEST
 Sp. z o.o. 2020 Sp. k.
 ul. Chorzowska 11a
 26-600 Radom

